
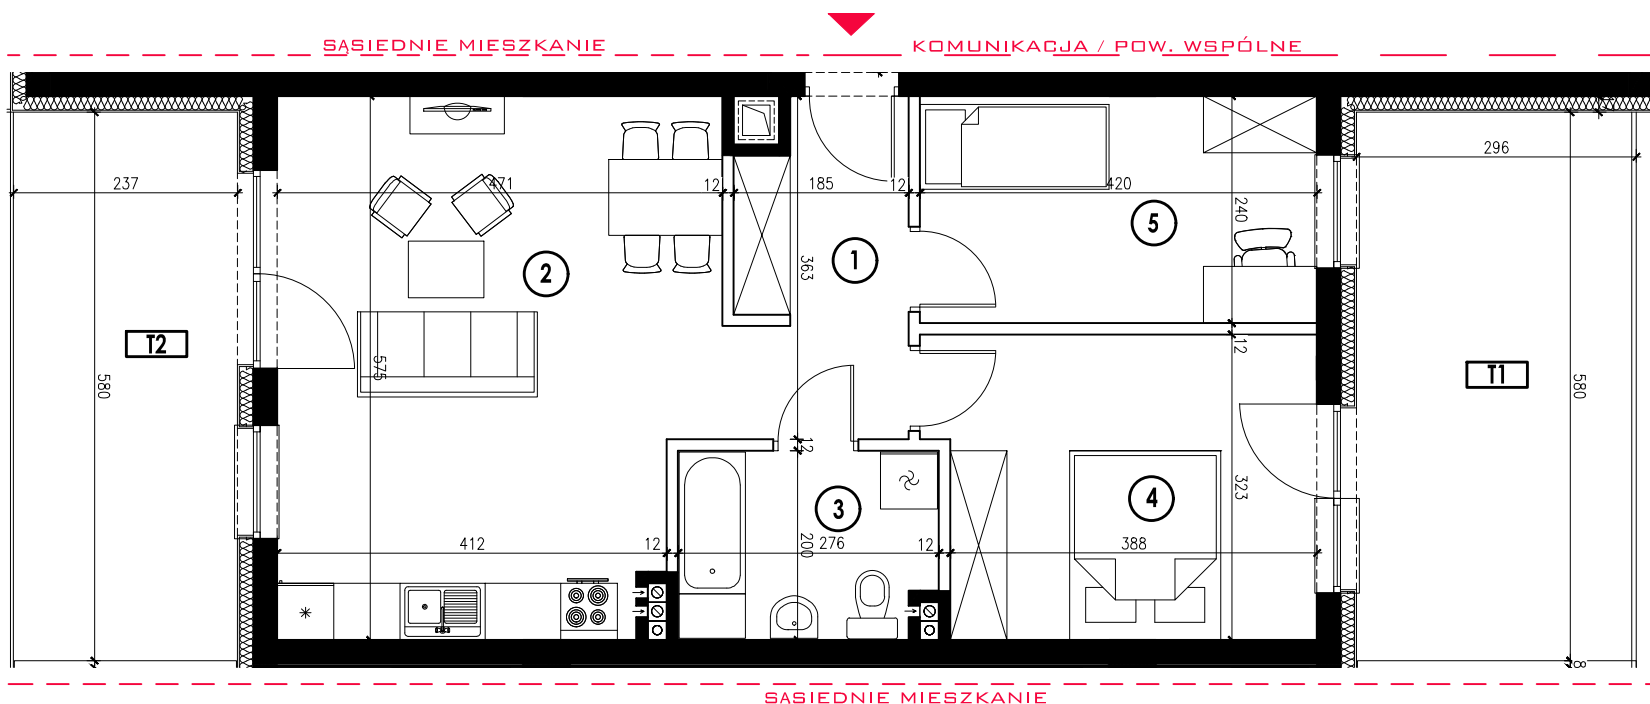


LOKAL NR 1 / PARTER / 61,69 m² / TARASY 32,72 m²

**BUDYNEK MIESZKALNY WIELORODZINNY
Z GARAZEM PODZIEMNYM**

Investor:
Grodzisk Dom Sp. z o.o. Sk.,
02-486 Warszawa, Aleje Jerozolimskie 214

Lokalizacja Inwestycji:
Grodzisk Mazowiecki, ul. Traugutta 18,
dz. nr ew. 18,19/1,19/2 obr.12

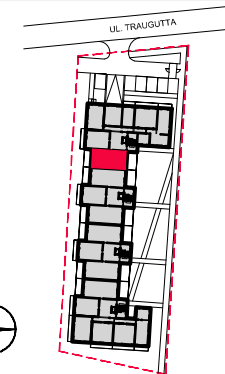

NR LOKALU	1	
TYP	3-POKOJOWE	
KONDYGNACJA	PARTER	
WYSOKOŚĆ POMIESZCZEŃ ok. 270cm		
1		
NR	pomieszczenie	[m ²]
1	KOMUNIKACJA	6.81
2	POKÓJ DZIENNY Z ANEKSEM KUCHENNYM	25.66
3	ŁAZIENKA	5.63
4	POKÓJ 1	13.21
5	POKÓJ 2	10.38
RAZEM		61.69
T1	TARAS 1	17.17
T2	TARAS 2	13.75

- ŚCIANY BEZ MOŻLIWOŚCI DEMONTAŻU
- ŚCIANY Z MOŻLIWOŚCIĄ DEMONTAŻU
- IZOLACJA TERMICZNA

UWAGA:
Wymiary podane są w świetle niewykończonych ścian.
Powierzchnia mieszkania i wymiary mogą ulec niewielkim zmianom w trakcie realizacji budynku.
Powierzchnie liczone są zgodnie z normą PN-ISO 9836:1997 (do powierzchni mieszkania wliczono powierzchnie zajęte przez ścianki działowe nadające się do demontażu)
Wypośażenie i umeblowanie pokazane tylko w celach prezentacji i nie stanowi zobowiązania umownego.
Wymiary pomieszczeń, lokalizacja podejść sanitarnych itp., podano zgodnie z projektem budowlanym.

